

PILOTEN

LILLBACKAVÄGEN 21




In Frigore

2 ROK 54 kvm

Lägenhetsnummer

21-1103
21-1203
21-1303
21-1403
21-1503

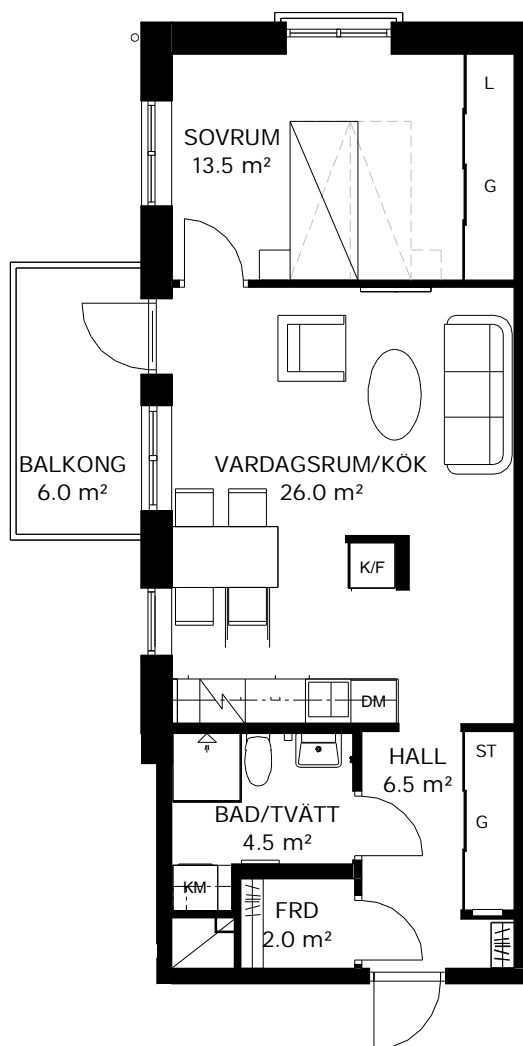

SKALA 1:100

K/F	Kyl/frys	DM	Diskho	Kapphylla	
K	Kylskåp	DM	Diskmaskin	TM	Tvättmaskin och torktumlare med bänkskiva och väggskåp
F	Frys	ST	Städsåp	TT	
Spishäll		L	Linneskåp/linnedel	KM	Kombinerad tvättmaskin och torktumlare med bänkskiva och väggskåp