

PILOTEN

LILLBACKAVÄGEN 23




In Frigore

3 ROK 69 kvm

Lägenhetsnummer

23-1101
23-1201
23-1301
23-1401
23-1501

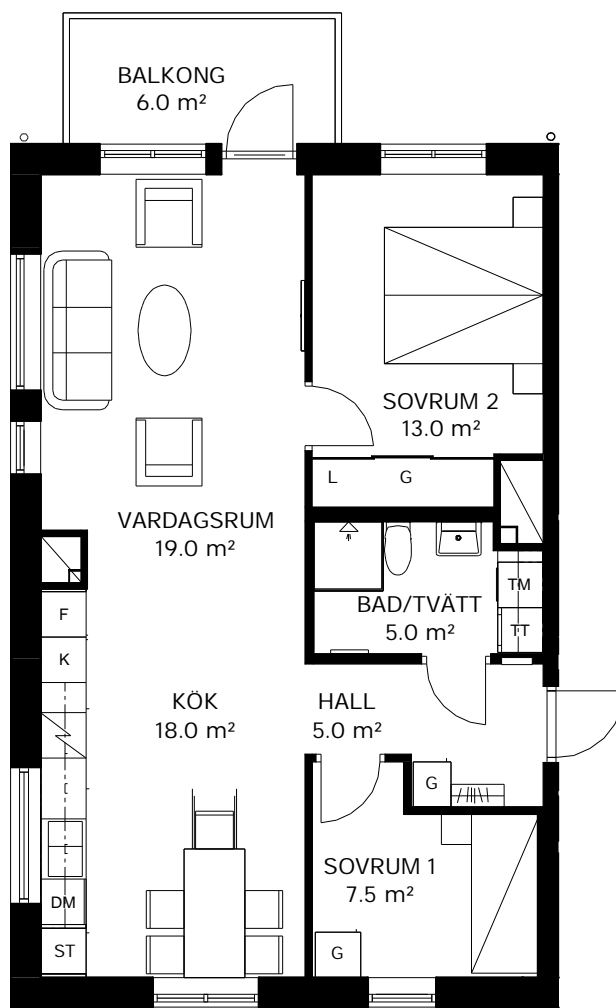

0 1 2 3 4 5m
SKALA 1:100

	Kyl/frys		Diskho		Kapphylla
	Kylskåp		Diskmaskin		Tvättmaskin och torktumlare med bänkskiva och väggskåp
	Frys		Städsåp		Kombinerad tvättmaskin och torktumlare med bänkskiva och väggskåp
	Spishäll		Linnesåp/linnedel		