

PILOTEN

LILLBACKAVÄGEN 23




In Frigore

2 ROK 50 kvm

Lägenhetsnummer

23-1102
23-1202
23-1302
23-1402
23-1502

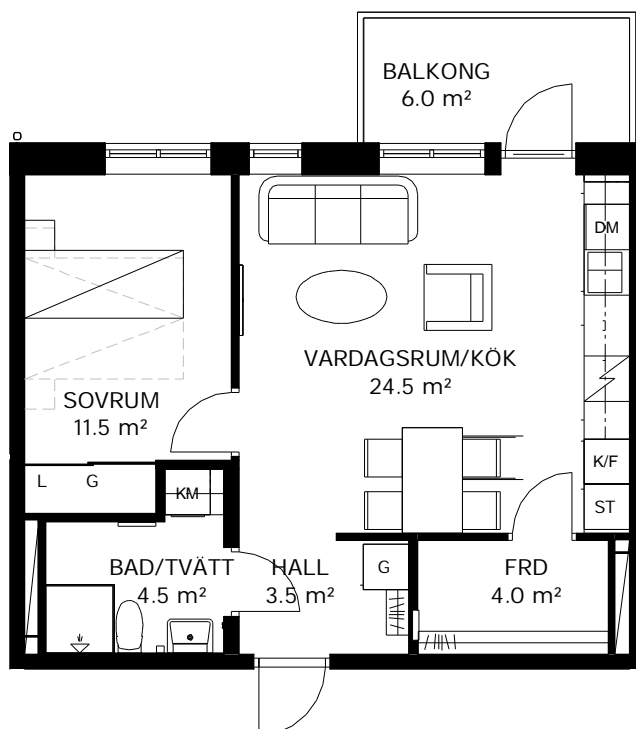

SKALA 1:100

| | | | | | |
|----------|----------|--------|--------------------|-----------|---|
| K/F | Kyl/frys | Diskho | Diskho | Kapphylla | Kapphylla |
| K | Kylskåp | DM | Diskmaskin | TM | Tvättmaskin och torktumlare med bänkskiva och väggskåp |
| F | Frys | ST | Städsåp | TT | Tvättmaskin och torktumlare med bänkskiva och väggskåp |
| Spishäll | Spishäll | L | Linneskåp/linnedel | KM | Kombinerad tvättmaskin och torktumlare med bänkskiva och väggskåp |