

PILOTEN

LILLBACKAVÄGEN 25




In Frigore

3 ROK 69,5 kvm

Lägenhetsnummer

25-1001

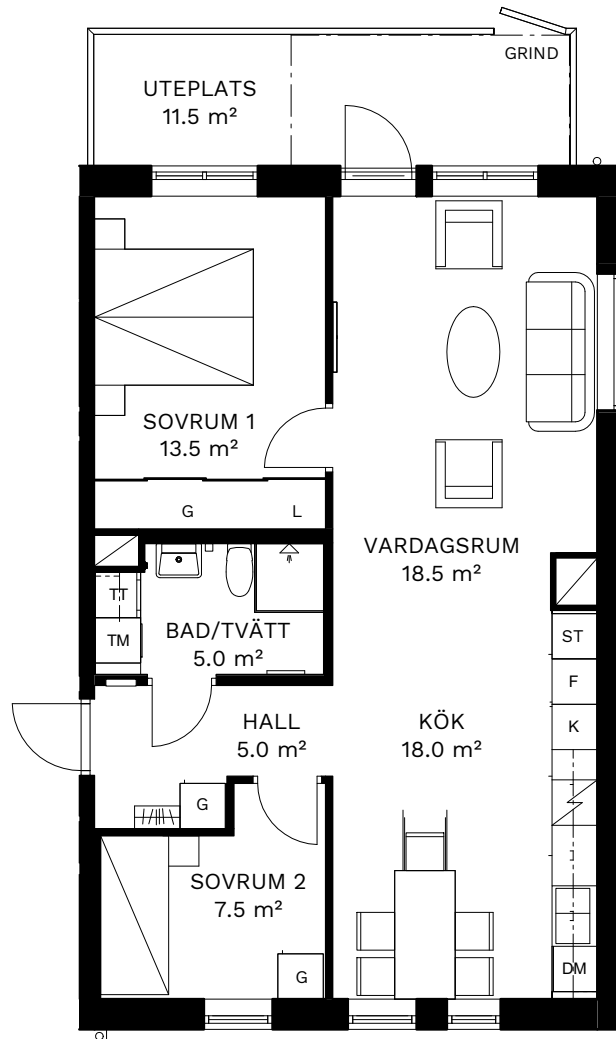

0 1 2 3 4 5m
SKALA 1:100

K/F	Kyl/frys	Diskho	Kapphylla
K	Kylskåp	DM	Tvättmaskin och torktumlare med bänkskiva och väggskåp
F	Frys	ST	Kombinerad tvättmaskin och torktumlare med bänkskiva och väggskåp
Spishäll		L	Linneskåp/linnedel