

PILOTEN

LILLBACKAVÄGEN 27





In Frigore

2 ROK 56 kvm

Lägenhetsnummer

27-1602

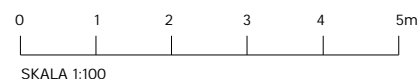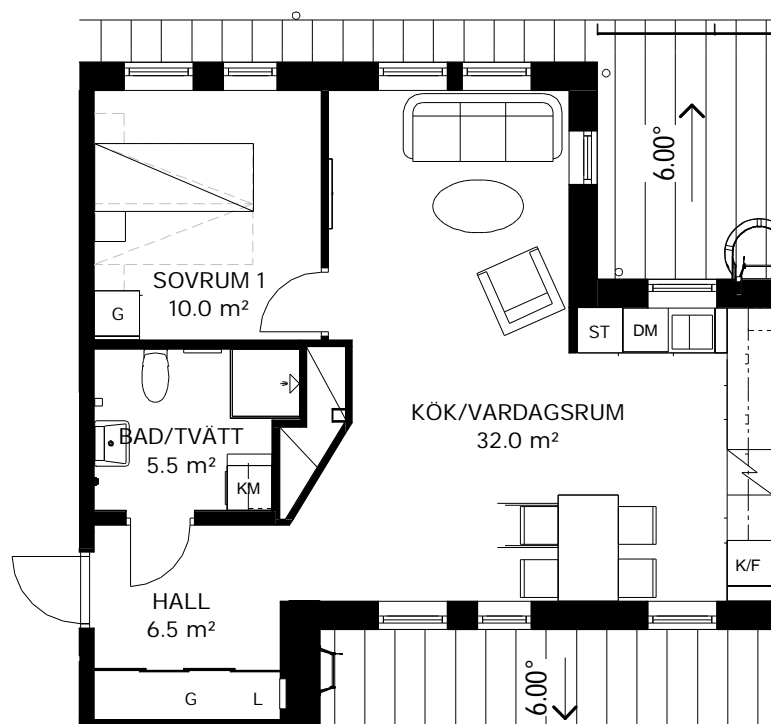

SKALA 1:100

K/F	Kyl/frys	Diskho	Diskho	Kapphylla	Kapphylla
K	Kylskåp	DM	Diskmaskin	TM	Tvättmaskin och torktumlare med bänkskiva och väggskåp
F	Frys	ST	Städsåp	TT	Tvättmaskin och torktumlare med bänkskiva och väggskåp
Spishäll	Spishäll	L	Linneskåp/linnedel	KM	Kombinerad tvättmaskin och torktumlare med bänkskiva och väggskåp