

# PILOTEN

LILLBACKAVÄGEN 3A





In Frigore

## 3 ROK 70,5 kvm

### Lägenhetsnummer

3A-1101  
3A-1201  
3A-1301  
3A-1401

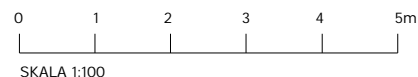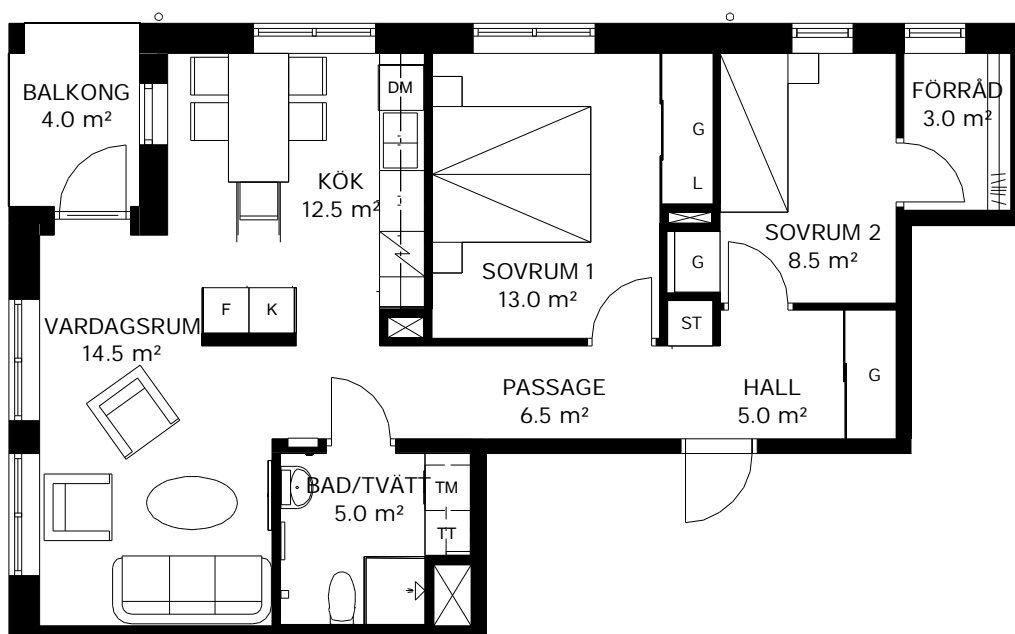

SKALA 1:100

K/F	Kyl/frys	DM	Diskho	Kapphylla	
K	Kylskåp	DM	Diskmaskin	TM	Tvättmaskin och torktumlare med bänkskiva och väggskåp
F	Frys	ST	Städsåp	TT	
Spishäll		L	Linnesåp/linnedel	KM	Kombinerad tvättmaskin och torktumlare med bänkskiva och väggskåp