

PILOTEN

LILLBACKAVÄGEN 3A




In Frigore

4 ROK 95,5 kvm

Lägenhetsnummer

3A-1502

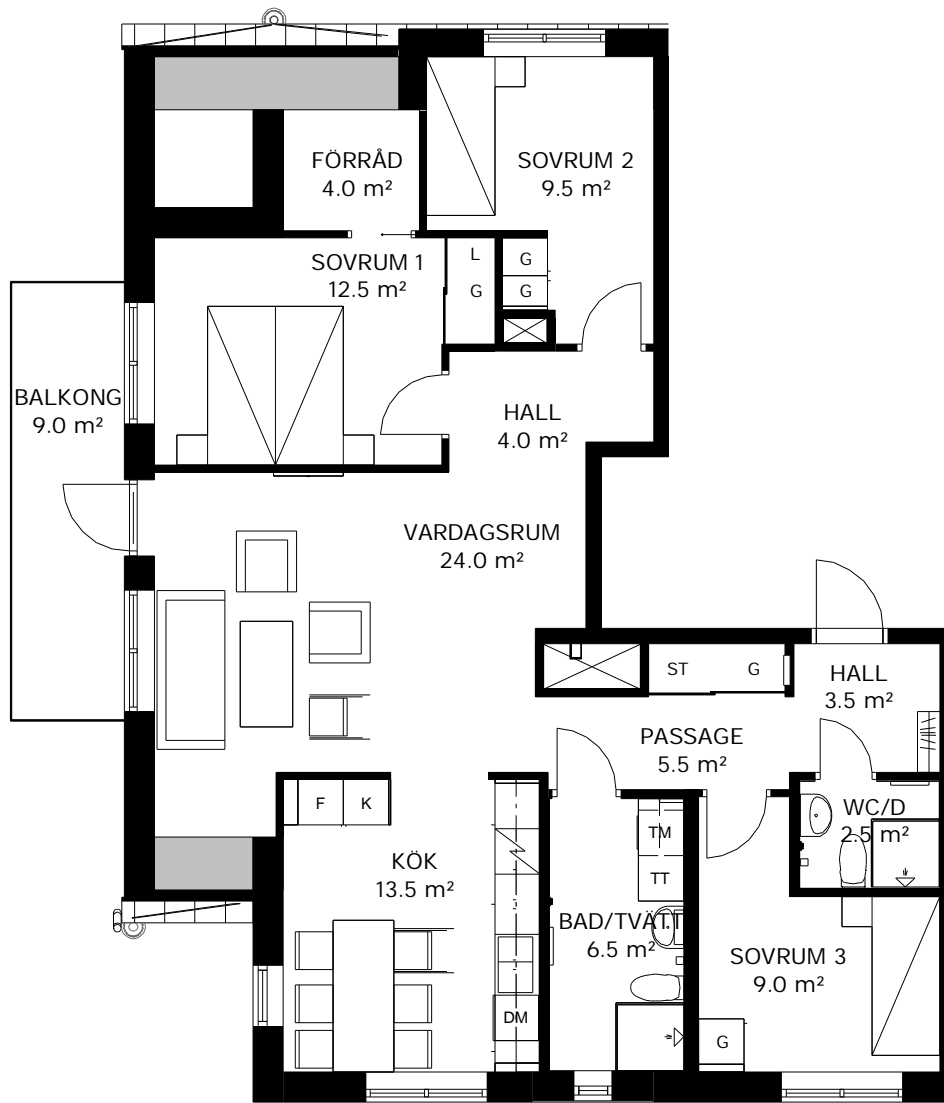

0 1 2 3 4 5m
SKALA 1:100

K/F	Kyl/frys	Diskho	Kapphylla
K	Kylskåp	DM	Tvättmaskin och torktumlare med bänkskiva och väggskåp
F	Frys	ST	TT
Spishäll		L	Kombinerad tvättmaskin och torktumlare med bänkskiva och väggskåp
		Diskmaskin	
		Städsåp	
		Linneskåp/linnedel	