

# Adolfsbergs Centrum

ADOLF MÖRNER'S PLAN 1B




In Frigore

## 2.5 ROK - 51 kvm

### Lägenhetsnr

1101  
1201  
1301  
1401  
1501

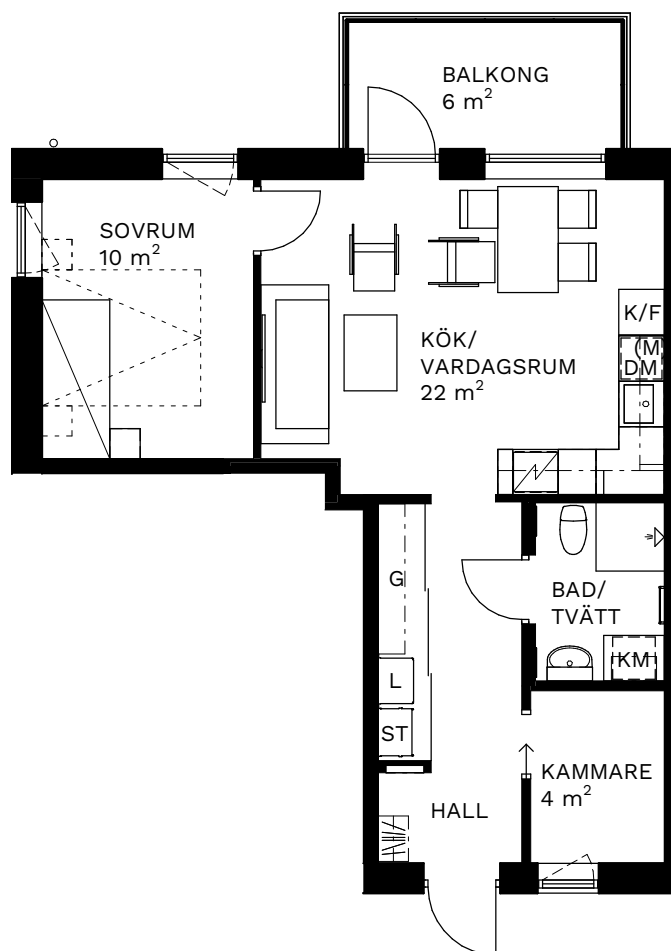

0 1 2 3 4 5 m

Skala 1:100

|              |                        |                           |            |                                                                    |
|--------------|------------------------|---------------------------|------------|--------------------------------------------------------------------|
| K/F Kyl/frys | Diskho                 | DM Diskmaskin             | ST Städsåp | KM Kombinerad tvättmaskin och torktumlare med bänkskiva och väggåp |
| K Kyl        | Spishäll med ugn under | U/M Ugn & Micro i högskåp | G Garderob | TT Tvättmaskin och torktumlare med bänkskiva och väggåp            |
| F Frys       | Spishäll               | (M) Micro<br>L Linneskåp  | Kapphylla  | TM                                                                 |