

# Adolfsbergs Centrum

ADOLF MÖRNER'S PLAN 1B



In Frigore


## 3 ROK - 72 kvm

### Lägenhetsnr

1106

1206

1306

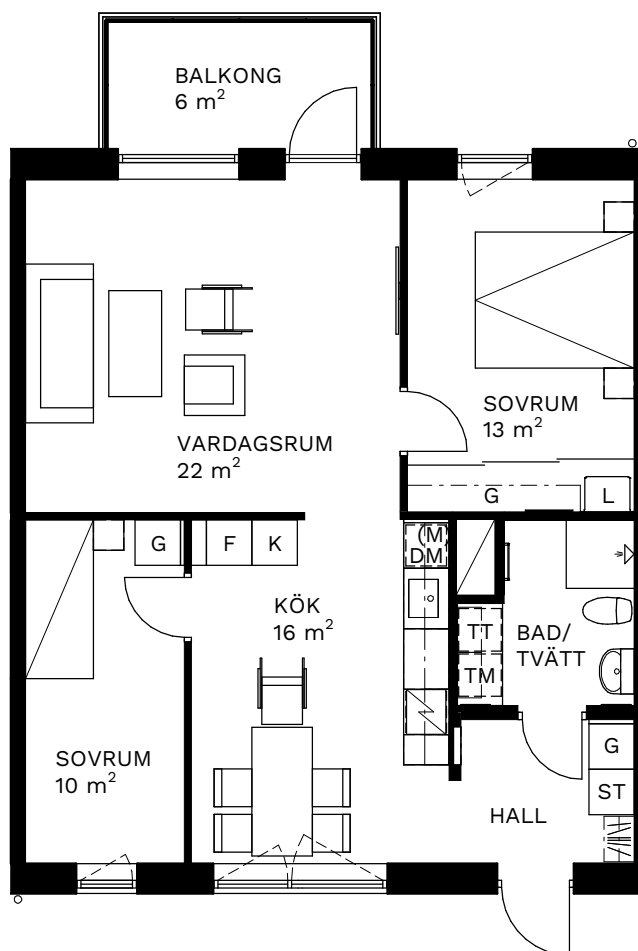

0 1 2 3 4 5 m

Skala 1:100

K/F Kyl/frys	Diskho	DM Diskmaskin	ST Städskåp	KM Kombinerad tvättmaskin och torktumlare med bänkskiva och väggskåp
K Kyl	Spishäll med ugn under	U/M Ugn & Micro i högskåp	G Garderob	TT Tvättmaskin och torktumlare med bänkskiva och väggskåp
F Frys	Spishäll	(M) Micro L Linneskåp	Kapphylla	TM