

# Adolfsbergs Centrum

ADOLF MÖRNER'S PLAN 1B



In Frigore


## 2.5 ROK - 52 kvm

### Lägenhetsnr

1108

1208

1308

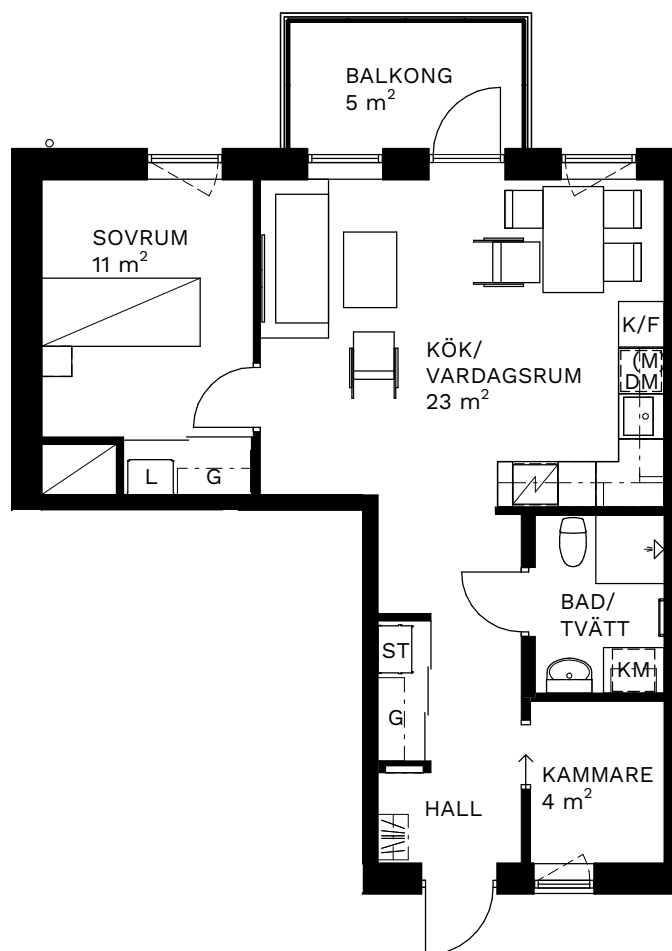

Skala 1:100

K/F Kyl/frys	Diskho	DM Diskmaskin	ST Städsåp	KM Kombinerad tvättmaskin och torktumlare med bänkskiva och väggåp
K Kyl	Spishäll med ugn under	U/M Ugn & Micro i högskåp	G Garderob	TT Tvättmaskin och torktumlare med bänkskiva och väggåp
F Frys	Spishäll	L Linneskåp	Kapphylla	TM Tvättmaskin och torktumlare med bänkskiva och väggåp