

# Adolfsbergs Centrum

ADOLF MÖRNER'S PLAN 1B




In Frigore

## 1.5 ROK - 33 kvm

### Lägenhetsnr

1109  
1209  
1309  
1407

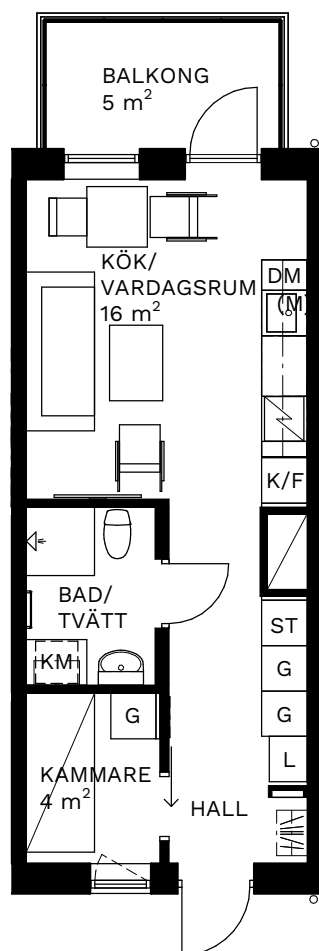

Skala 1:100

K/F	Kyl/frys	DK	Diskho	DM	Diskmaskin	ST	Städsåp	KM	Kombinerad tvättmaskin och torktumlare med bänkskiva och väggsåp
K	Kyl	U/M	Spishåll med ugn under	U/M	Ugn & Micro i högåsåp	G	Garderob	TT	Tvättmaskin och torktumlare med bänkskiva och väggsåp
F	Frys	S	Spishåll	L	Micro Linnesåp	K	Kapphylla	TM	