

Adolfsbergs Centrum

ADOLF MÖRNER'S PLAN 1B



In Frigore

1.5 ROK - 33 kvm


Lägenhetsnr

1110

1210

1310

1408

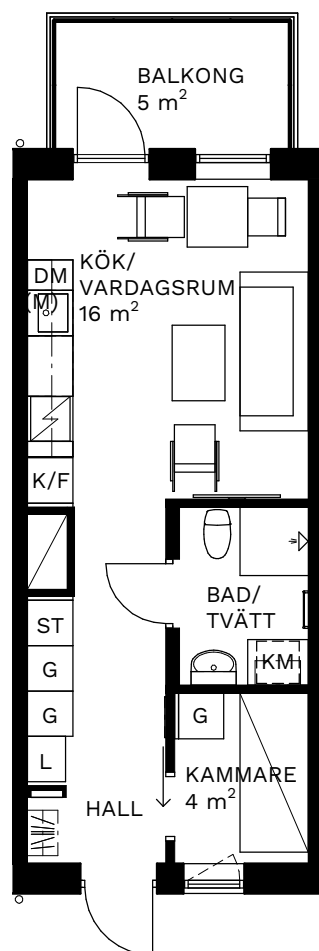

Skala 1:100

K/F Kyl/frys	Diskho	DM Diskmaskin	ST Städsåp	KM Kombinerad tvättmaskin och torktumlare med bänkskiva och väggåp
K Kyl	Spishäll med ugn under	U/M Ugn & Micro i högskåp	G Garderob	TT Tvättmaskin och torktumlare med bänkskiva och väggåp
F Frys	Spishäll	L Linneskåp	Kapphylla	TM Tvättmaskin och torktumlare med bänkskiva och väggåp