

Adolfsbergs Centrum

ADOLF MÖRNER'S PLAN 1B




In Frigore

2 ROK - 52 kvm

Lägenhetsnr

1113
1213
1313
1411
1505

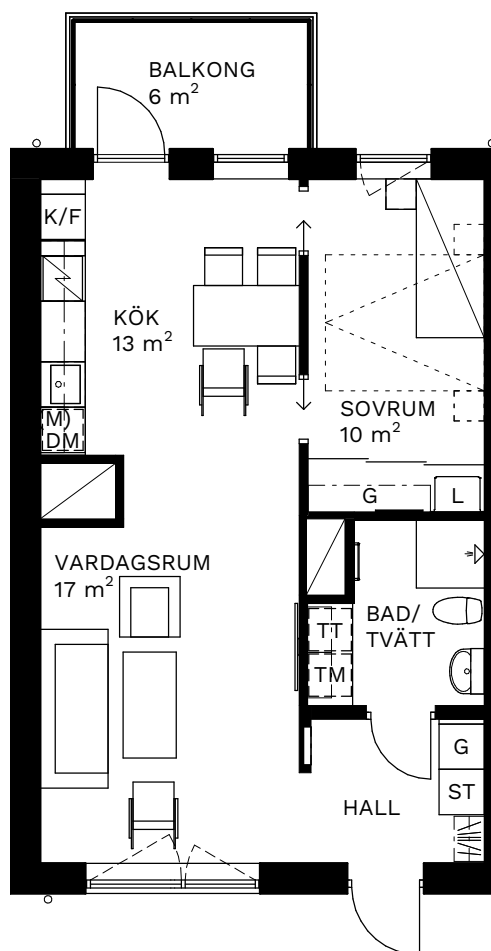

0 1 2 3 4 5 m

Skala 1:100

| | | | | |
|--------------|------------------------|---------------------------|------------|--|
| K/F Kyl/frys | Diskho | DM Diskmaskin | ST Städsåp | KM Kombinerad tvättmaskin och torktumlare med bänkskiva och väggåp |
| K Kyl | Spishäll med ugn under | U/M Ugn & Micro i högskåp | G Garderob | TT Tvättmaskin och torktumlare med bänkskiva och väggåp |
| F Frys | Spishäll | (M) Micro L Linnesåp | Kapphylla | TM |