

Adolfsbergs Centrum

ADOLF MÖRNER'S PLAN 1B




In Frigore

2 ROK - 53 kvm

Lägenhetsnr

1115
1215
1315
1413
1507

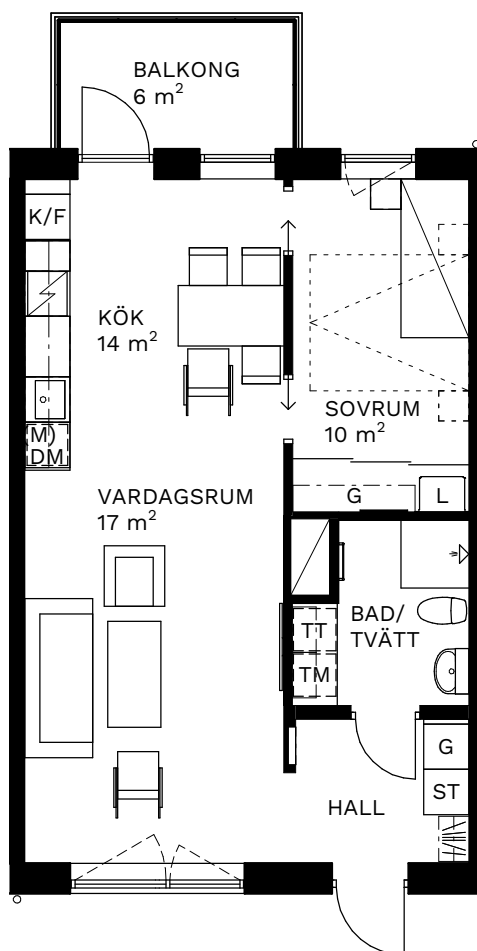

0 1 2 3 4 5 m

Skala 1:100

| | | | | | | | | |
|-----|----------|------------------------|-----|-----------------------|----|----------|----|---|
| K/F | Kyl/frys | Diskho | DM | Diskmaskin | ST | Städsåp | KM | Kombinerad tvättmaskin och torktumlare med bänkskiva och väggåp |
| K | Kyl | Spishäll med ugn under | U/M | Ugn & Micro i högskåp | G | Garderob | TT | Tvättmaskin och torktumlare med bänkskiva och väggåp |
| F | Frys | Spishäll | (M) | Micro | L | Linnesåp | TM | |