

Adolfsbergs Centrum

ADOLF MÖRNER'S PLAN 1B




In Frigore

4 ROK - 85 kvm

Lägenhetsnr

1404

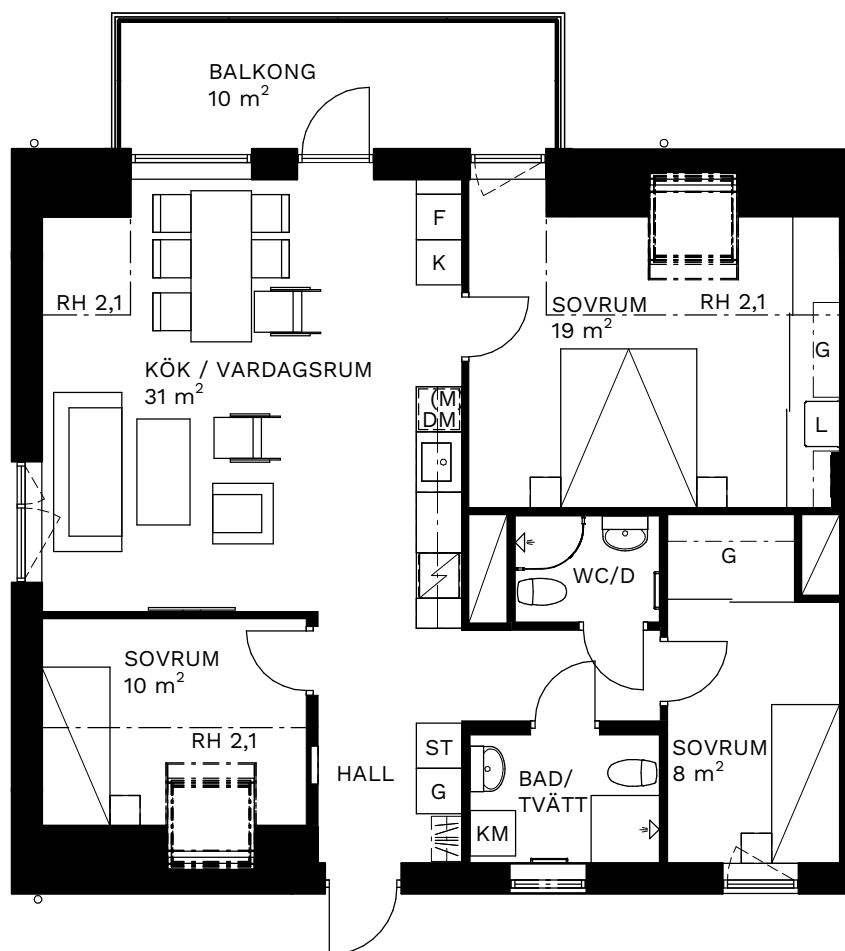

Skala 1:100

RH = Rumshöjd

Kyl/frys	Diskho	Diskmaskin	Städskåp	Kombinerad tvättmaskin och torktumlare med bänkskiva och väggskåp
Kyl	Spishäll med ugn under	Ugn & Micro i högskåp	Garderob	Tvättmaskin och torktumlare med bänkskiva och väggskåp
Frys	Spishäll	Micro Linneskåp	Kapphylla	Tvättmaskin och torktumlare med bänkskiva och väggskåp