

Adolfsbergs Centrum

ADOLF MÖRNER'S PLAN 1B




In Frigore

4 ROK - 85 kvm

Lägenhetsnr

1405

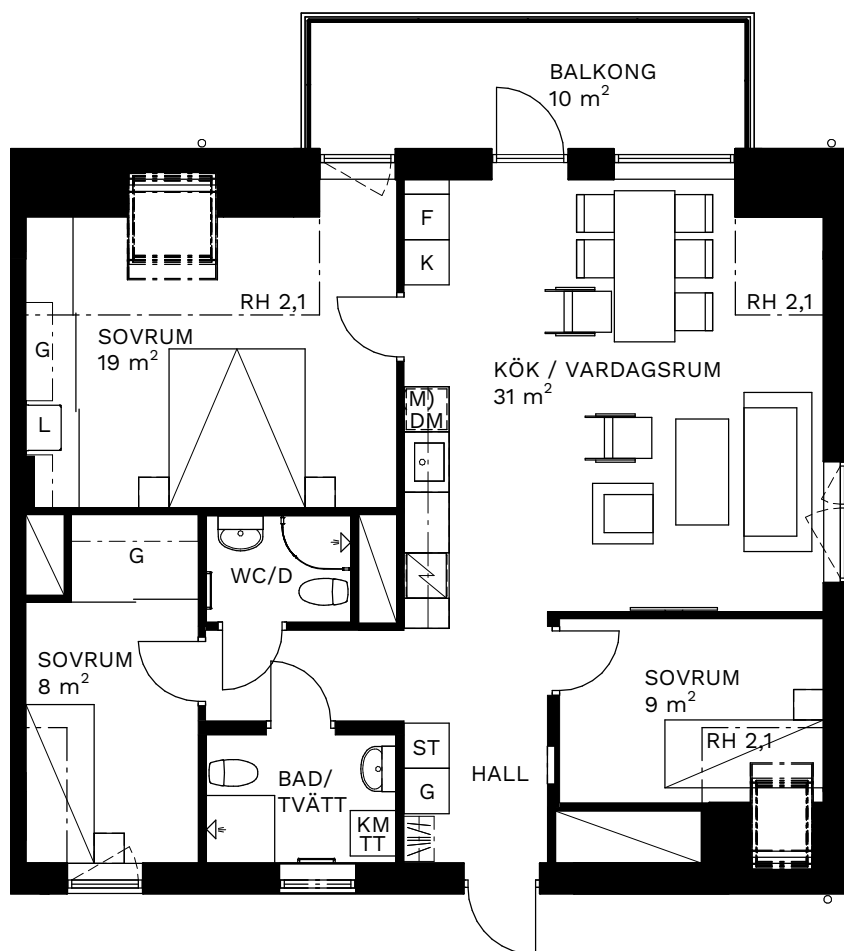

Skala 1:100

RH = Rumshöjd

K/F Kyl/frys	Diskho	DM Diskmaskin	ST Städskåp	KM Kombinerad tvättmaskin och torktumlare med bänkskiva och väggskåp
K Kyl	Spishäll med ugn under	U/M Ugn & Micro i högskåp	G Garderob	TT Tvättmaskin och torktumlare med bänkskiva och väggskåp
F Frys	Spishälla	(M) Micro L Linneskåp	Kapphylla	TM