

# Adolfsbergs Centrum

ADOLF MÖRNER'S PLAN 1B




In Frigore

## 4 ROK - 83 kvm

Lägenhetsnr

1503

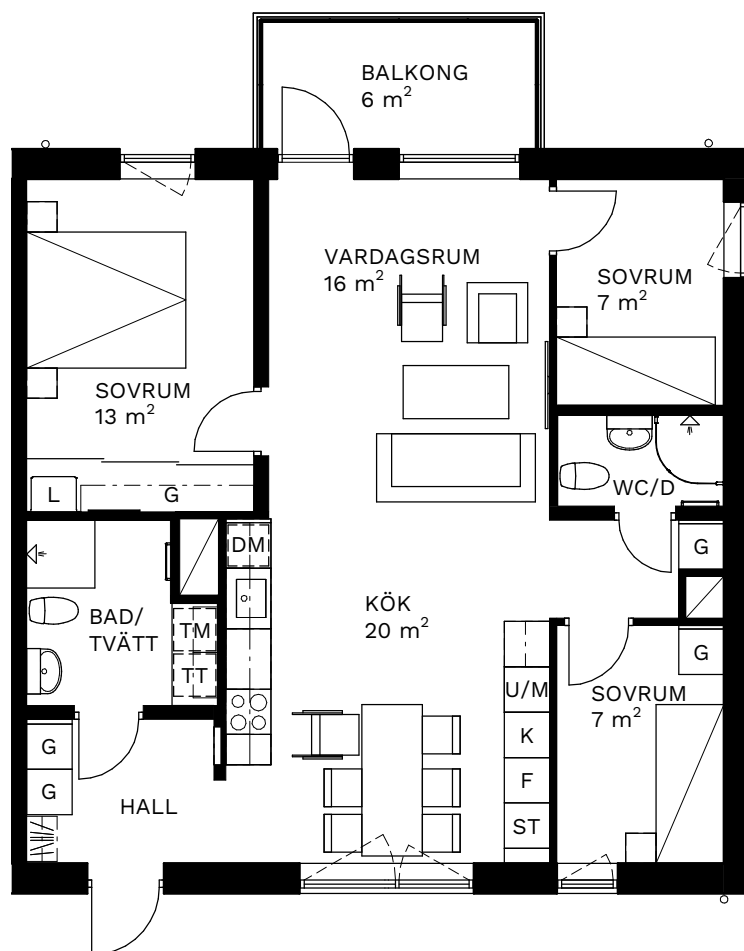

0 1 2 3 4 5 m

Skala 1:100

K/F Kyl/frys	Diskho	DM Diskmaskin	ST Städsåp	KM Kombinerad tvättmaskin och torktumlare med bänkskiva och väggåp
K Kyl	Spishäll med ugn under	U/M Ugn & Micro i högskåp	G Garderob	TT Tvättmaskin och torktumlare med bänkskiva och väggåp
F Frys	Spishäll	(M) Micro L Linneskåp	Kapphylla	TM