

# Adolfsbergs Centrum

ADOLF MÖRNER'S PLAN 1B




In Frigore

## 3 ROK - 77 kvm

Lägenhetsnr

1504

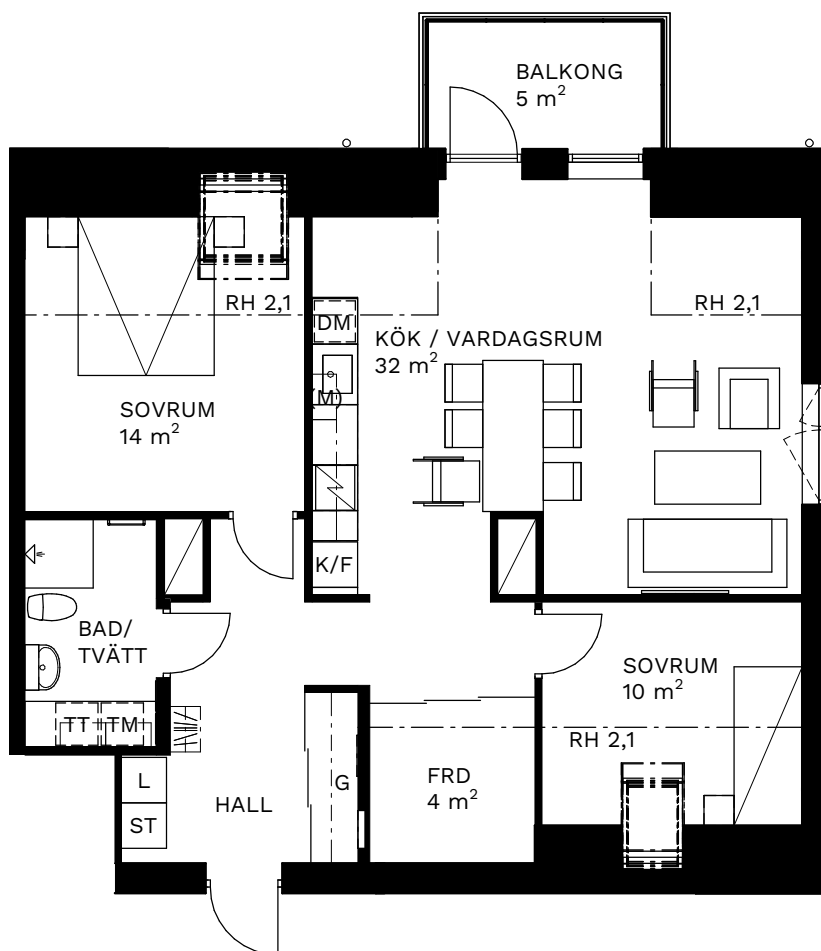

Skala 1:100

RH = Rumshöjd

K/F	Kyl/frys	Diskho	DM	Diskmaskin	ST	Städsåp	KM	Kombinerad tvättmaskin och torktumlare med bänkskiva och väggåp
K	Kyl	Spishäll med ugn under	U/M	Ugn & Micro i högskåp	G	Garderob	TT	Tvättmaskin och torktumlare med bänkskiva och väggåp
F	Frys	Spishäll	(M)	Micro	L	Linnesåp	TM	